




Деталь А

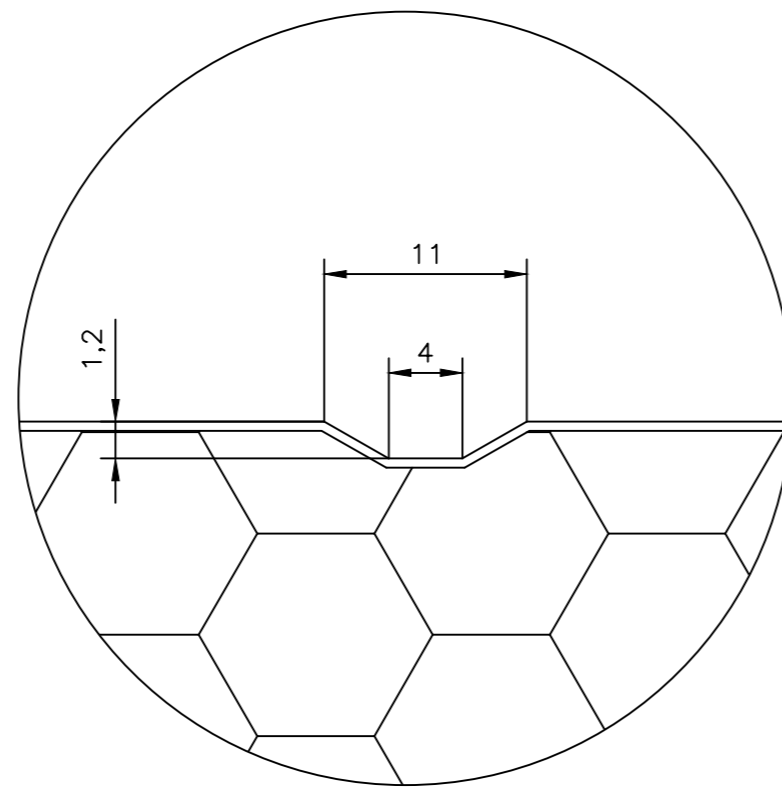



Деталь В

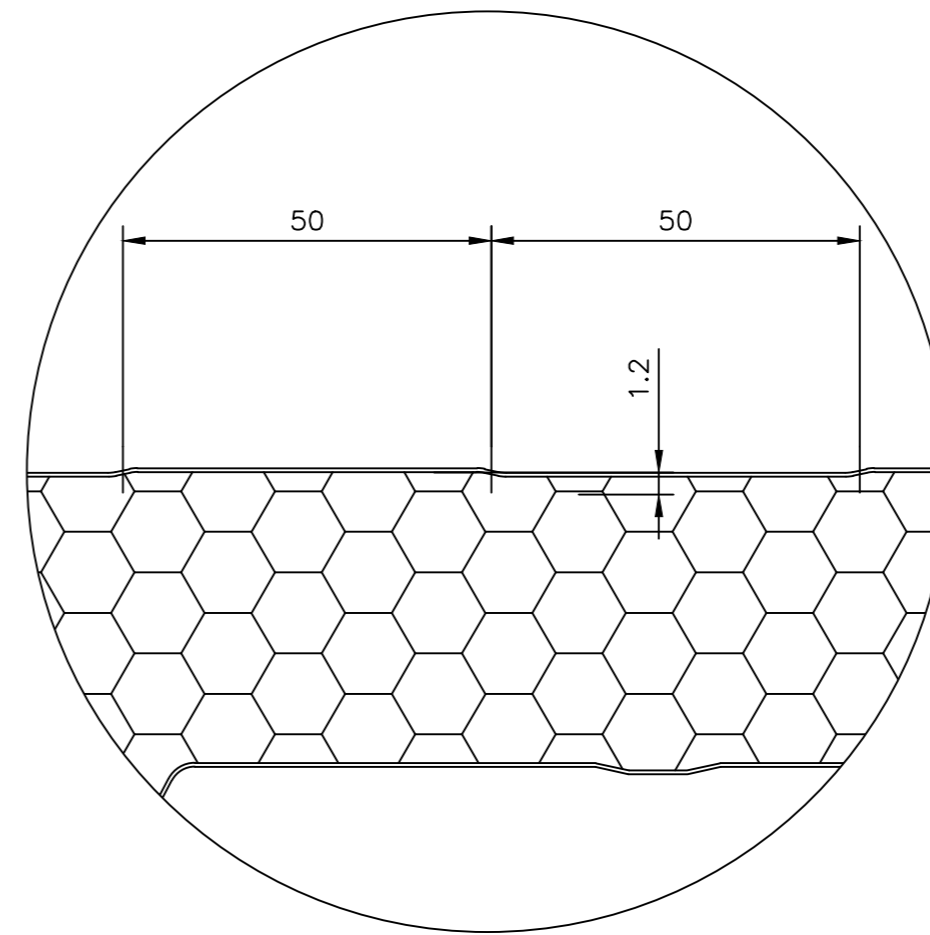

Деталь С

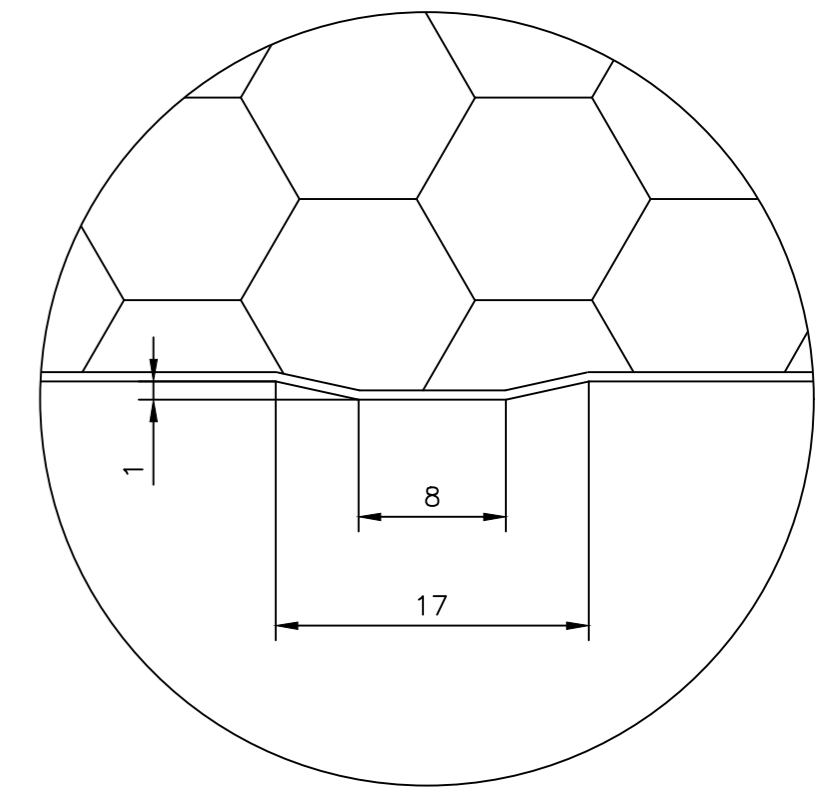

Деталь D

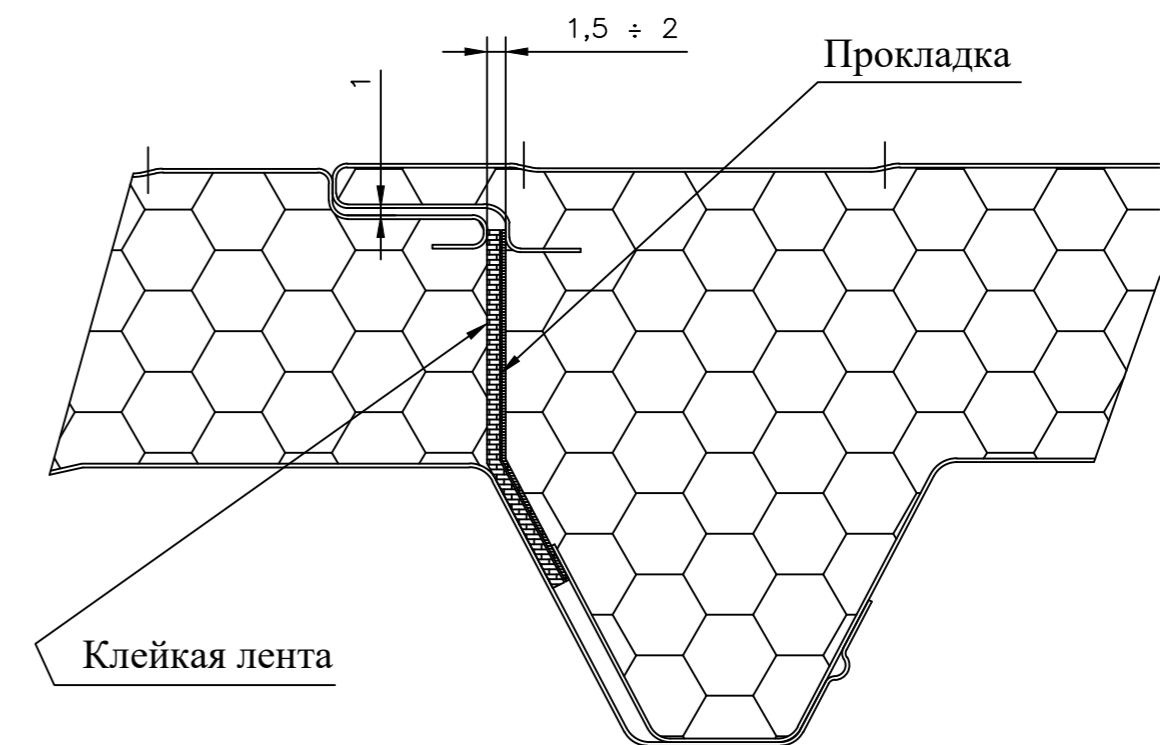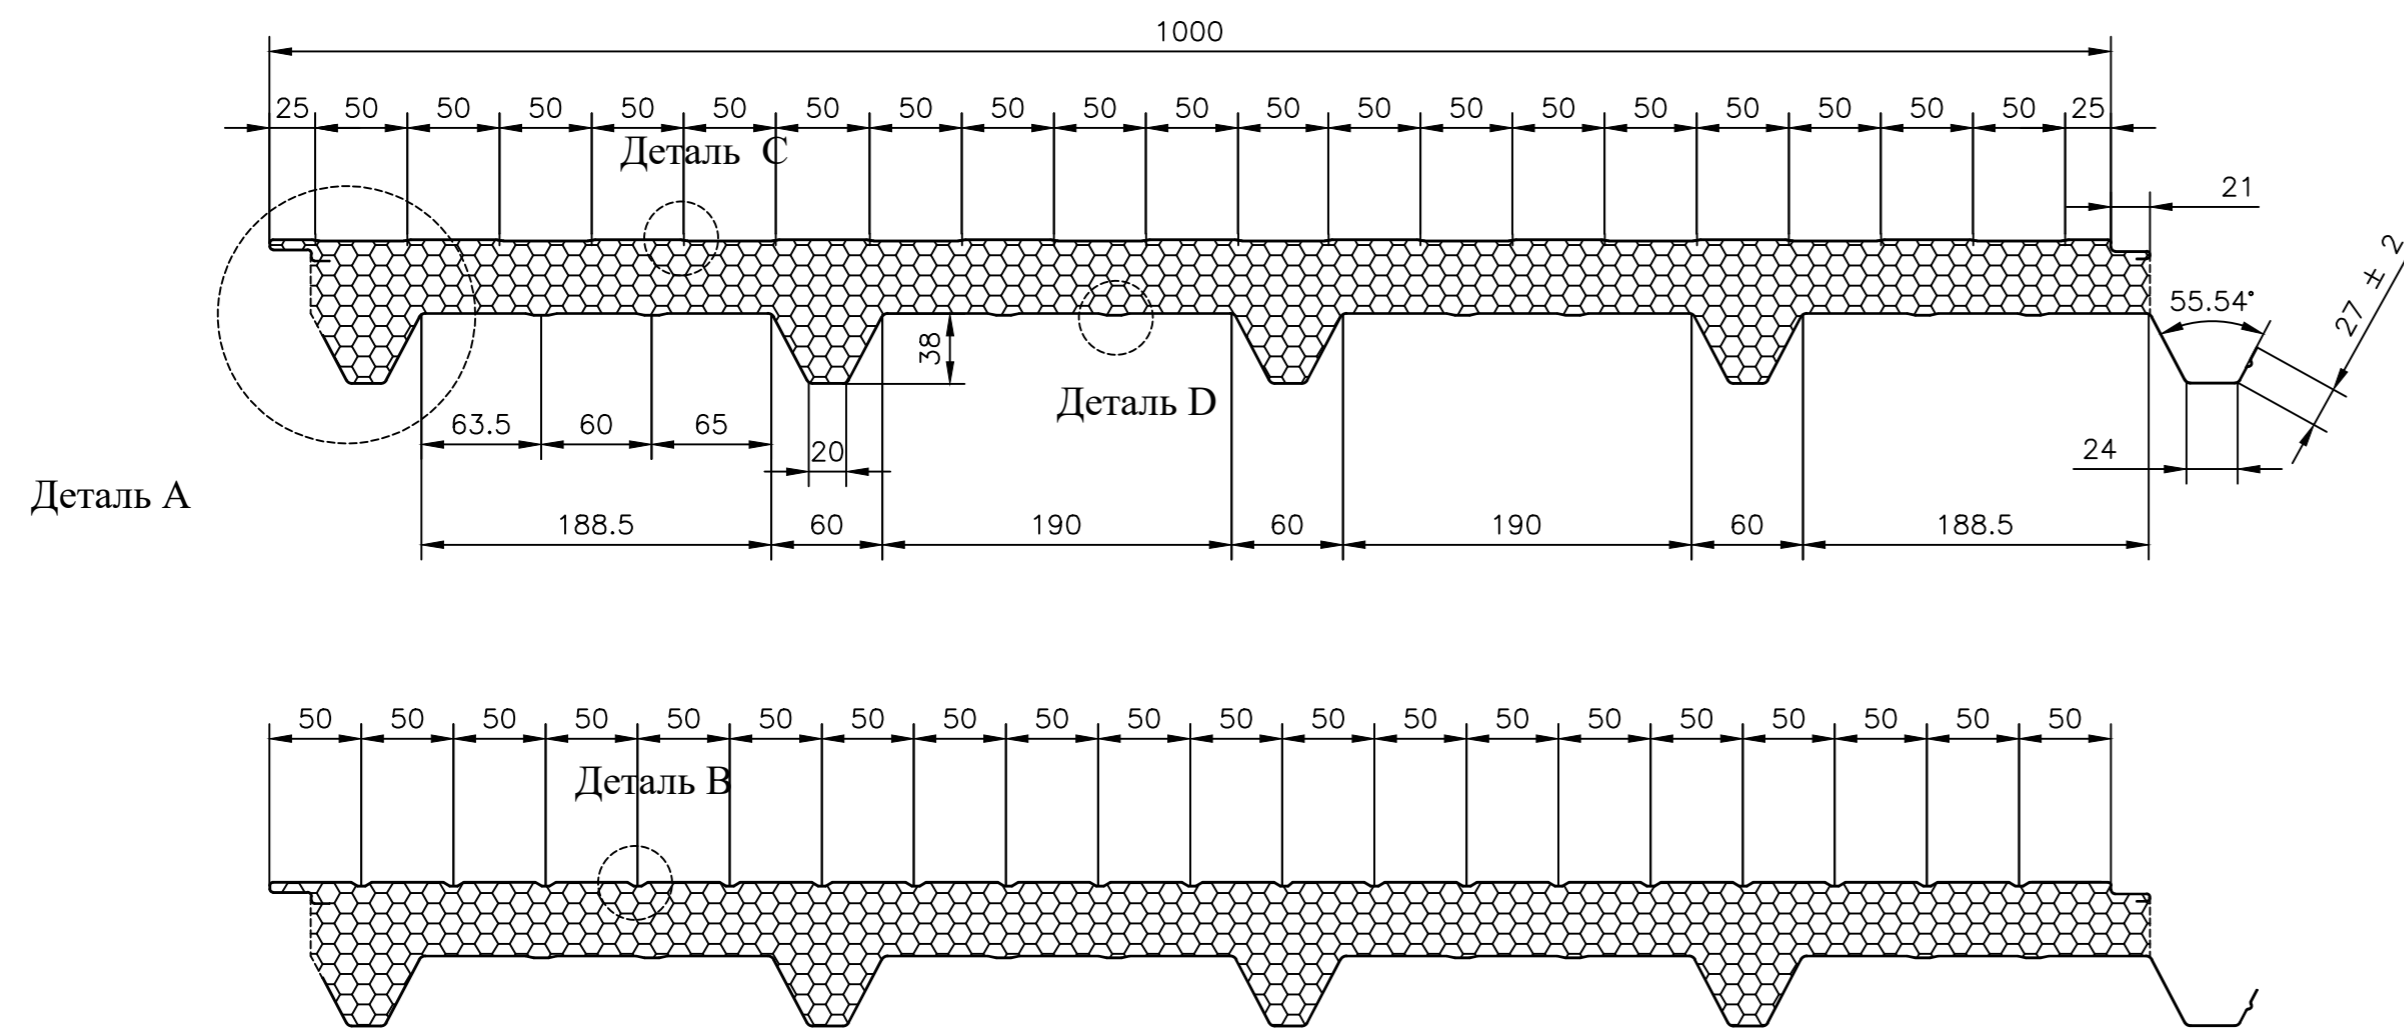

Толщ
60
80
100
120
140

Изм.	Лист	№ докум.	Подпись	Дата	Лит.	Масса	Масштаб
							1:4
Разраб.					Лист 1		Листов 1
Пров.							
Т.контр.							
Нач. КБ							
Н.контр.							
Утвердил							

Кровельная панель